



renovatie interieur watersportcomplex UT Enschede

referentiebeelden

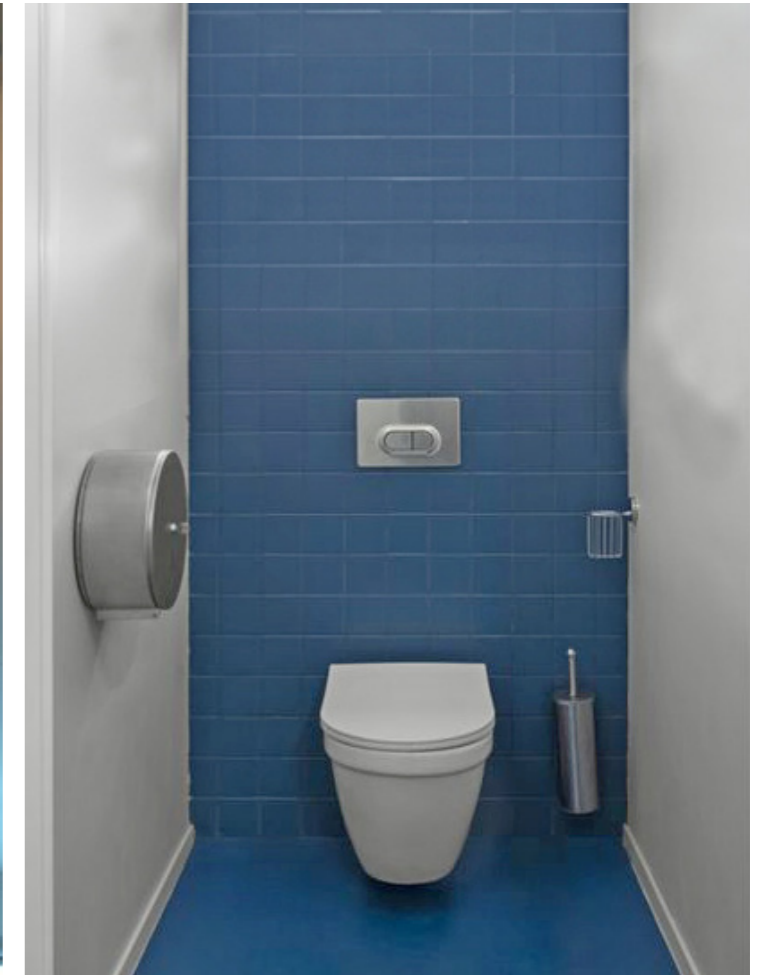

kleur- en materialen

sauswerk wanden

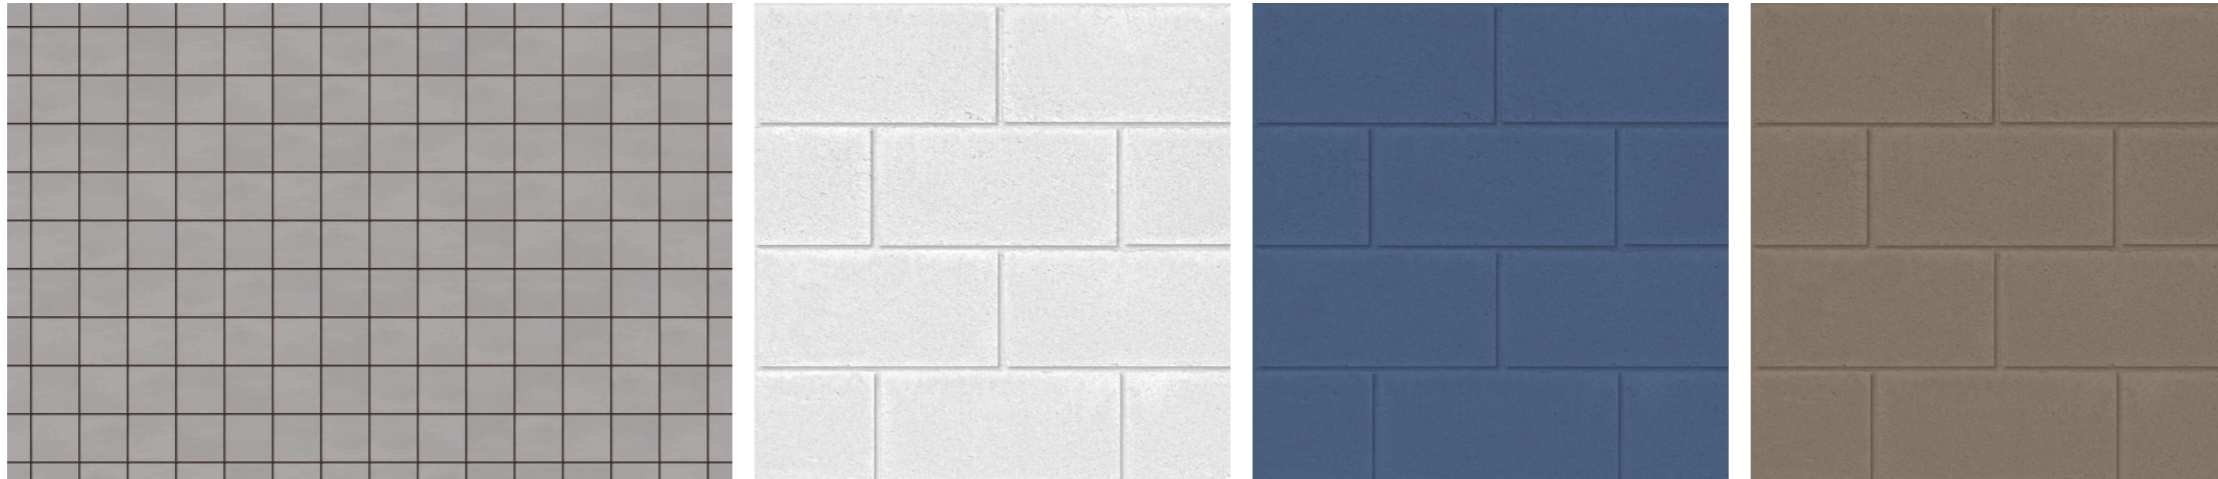

wandtegelwerk



wandbekleding
bulletin board

gietvloer

clubhuis gewijzigd

1:150



begane grond




verdieping

axometrie begane grond



axometrie begane grond

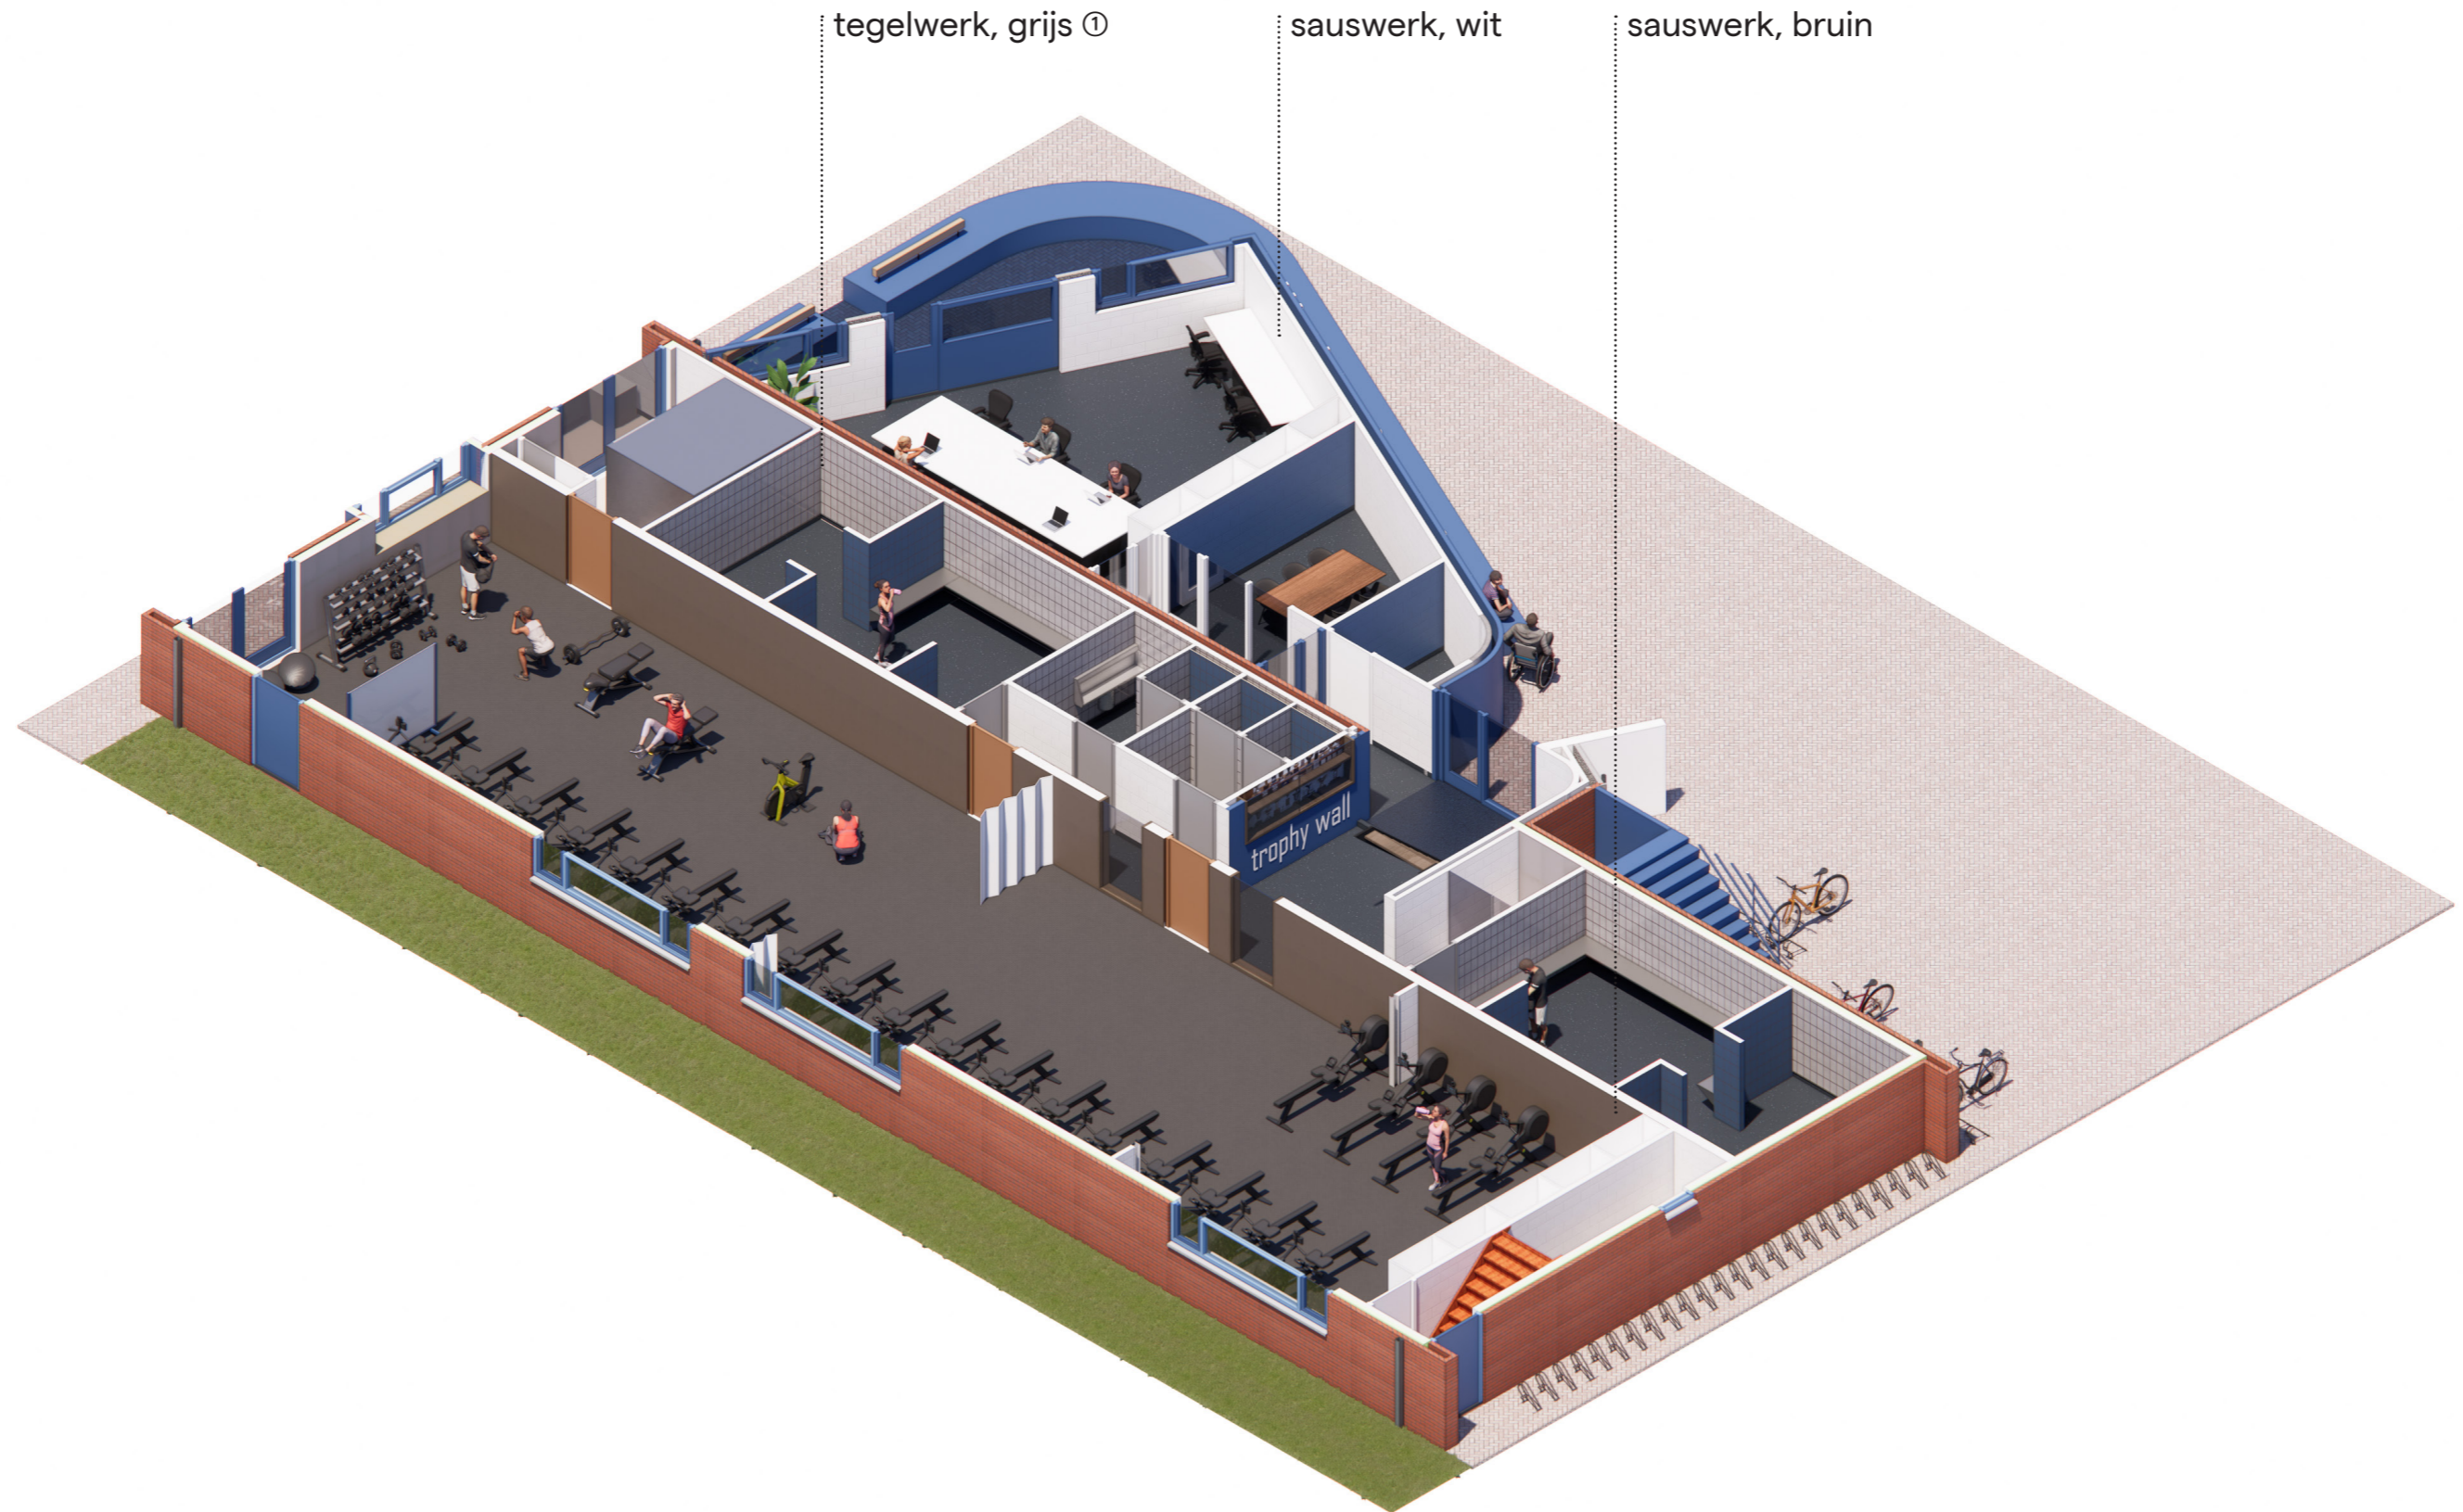


axometrie verdieping



tegelwerk, grijs ①

axometrie verdieping

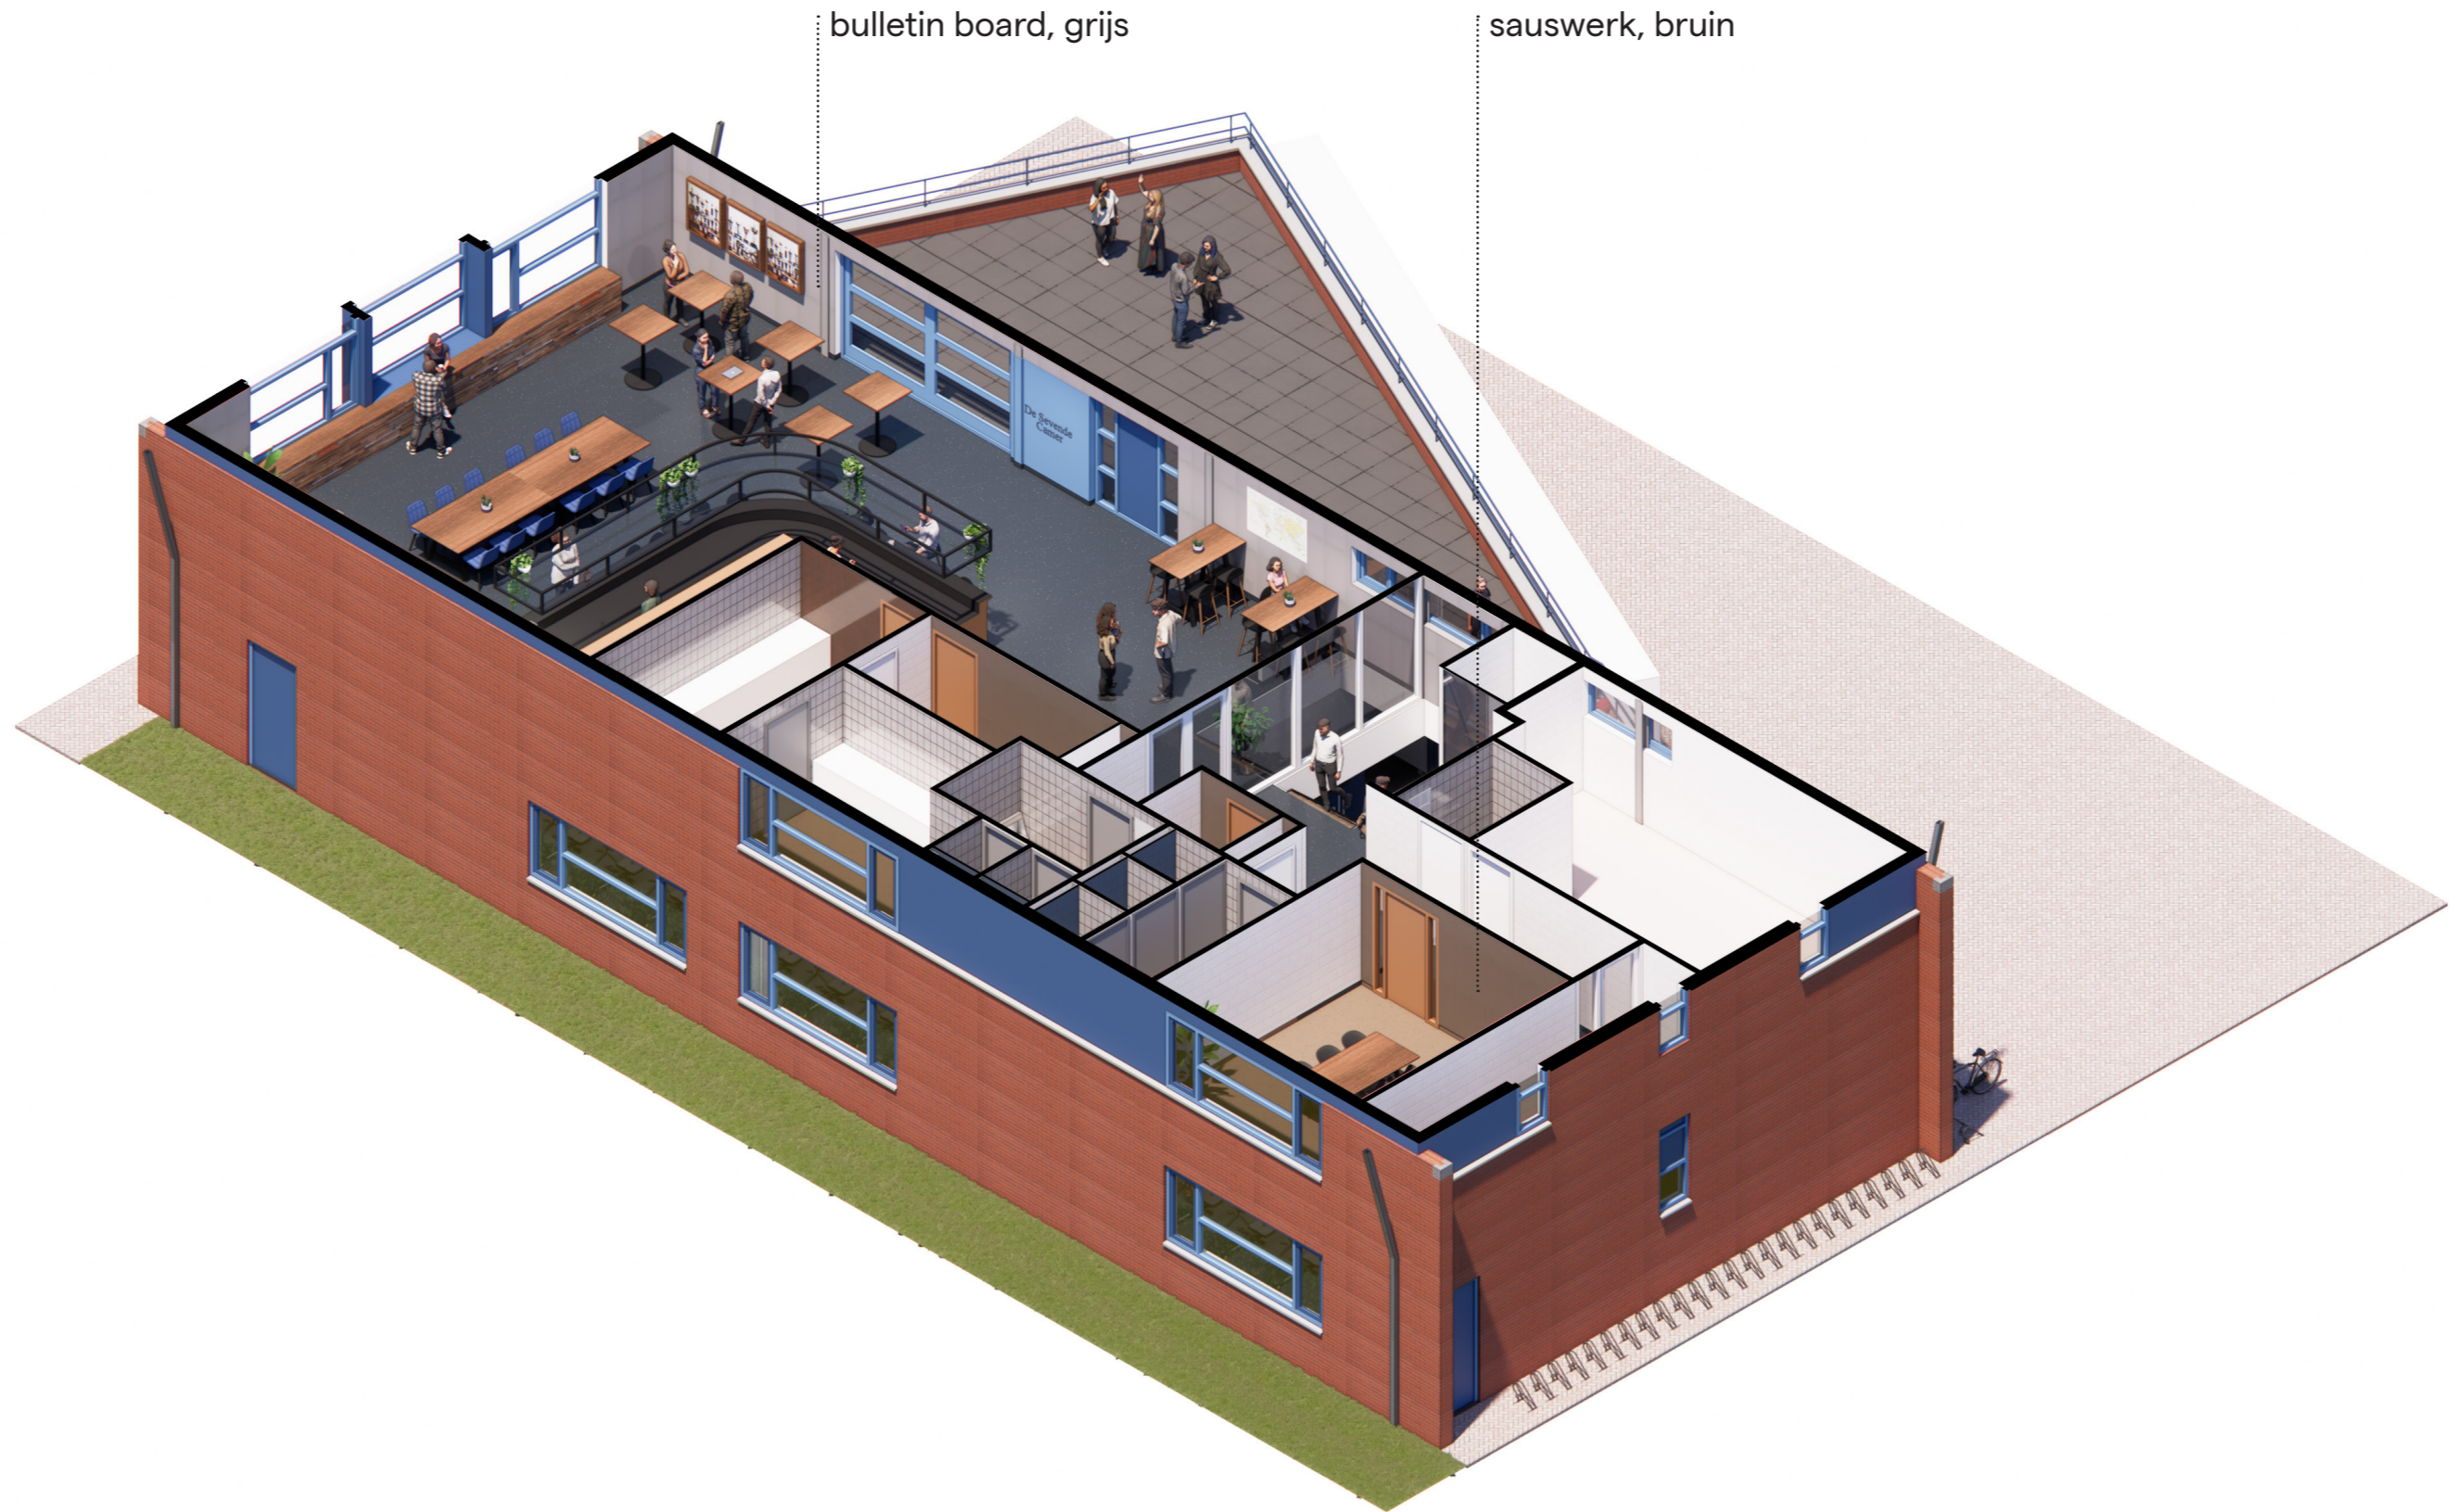

doorsnede entree

tegelerk, blauw ②

tegelerk, grijs ①

sauwerk, wit

schoonloopmat



doorsnede gang

bovenlicht dichtzetten

wand van sloophout

bulletin board, grijs

radiatorombouw van sloophout



impressie kantine



kleur- en materiaalstaat

clubhuis interieur

project	Universiteit Twente, Renovatie watersportcomplex	projectnummer	91570
plaats	Enschede	datum	30 augustus 2023
opdrachtgever	Universiteit Twente	gewijzigd	
kenmerk	F16 kleuren-materiaalstaat font.doc	pagina	1 van 2

deel	onderdeel	materiaal	kleur	code
vloeren	vloer algemeen	PU gietvloer Arturo (conform monster)	Sikkens S0.10.30	PU2060
	vloer linker 'blok' verdieping	PU gietvloer Arturo	Grijs/beige n.t.b.	n.t.b.
	sportvloer	rubber tegels (deels hergebruik)	zwart (als bestand)	-
	schoonloopmat	Forbo Coral Classic	prussian blue	4737
wanden	wandtegels algemeen (1)	keramische tegels Maxus 150x150mm	Cloud Grey	PG-107
	wandtegels kleedkamer accentvlakken (2)	keramische tegels Maxus 150x150mm	Midnight Blue	PG-445
	wandtegels kleedkamer accentvlakken (3)	keramische tegels Maxus 150x150mm	Dark Sienna	PG-310
	binnenzijde buitengevels en zijde bestuurskamer	Forbo Bulletin Board	Patato Skin	2182
	binnenwand entree	Multiplex	Blauw (afstemmen op buitenwand)	n.t.b.
	bekleding linker 'blok' verdieping en entreezone begane grond	sloophout	n.t.b.	-
	binnenwanden overig	verf op bestaande binnenwanden	zacht grijs	n.t.b.
	binnenwand fitness	verf op bestaande binnenwanden	bruin	n.t.b.

deel	onderdeel	materiaal	kleur	code
	binnendeurkozijnen algemeen	verf (op bestaande/nieuwe kozijnen)	wit	RAL 9010
	binnendeurkozijnen algemeen	verf (op bestaande/nieuwe kozijnen)	zacht grijs	n.t.b.
	binnendeurkozijnen bij houten bekleding	verf (op bestaande/nieuwe kozijnen)	bruin	n.t.b.
	binnendeurkozijnen bij houten bekleding	verf	blauw (afstemmen op buitenwand)	n.t.b.
	deuren kantine	verf	wit	RAL 9010
plafond	bestaande dakplaten en gordingen	verf	zacht grijs	n.t.b.
diversen	bestaande staalconstructie	verf	zacht grijs	n.t.b.
	trapboom	staal	donker grijs	n.t.b.
	traptreden	hout	n.t.b.	n.t.b.
	leuning	staal	donker grijs	n.t.b.
	lift	staal met glas	n.t.b.	-
	bar	hout	n.t.b.	-
	wandletters	hout/aluminium	wit/blauw	n.t.b.

BM_α

Spinnerij Oosterveld, unit 2.14 - Rigtersbleek-Zandvoort 10 - 7521 BE Enschede
053 20 32 800 - www.beltmanarchitecten.nl - info@beltmanarchitecten.nl